




SECCION CONSTRUCTIVA GLORIETA RONDA NORTE

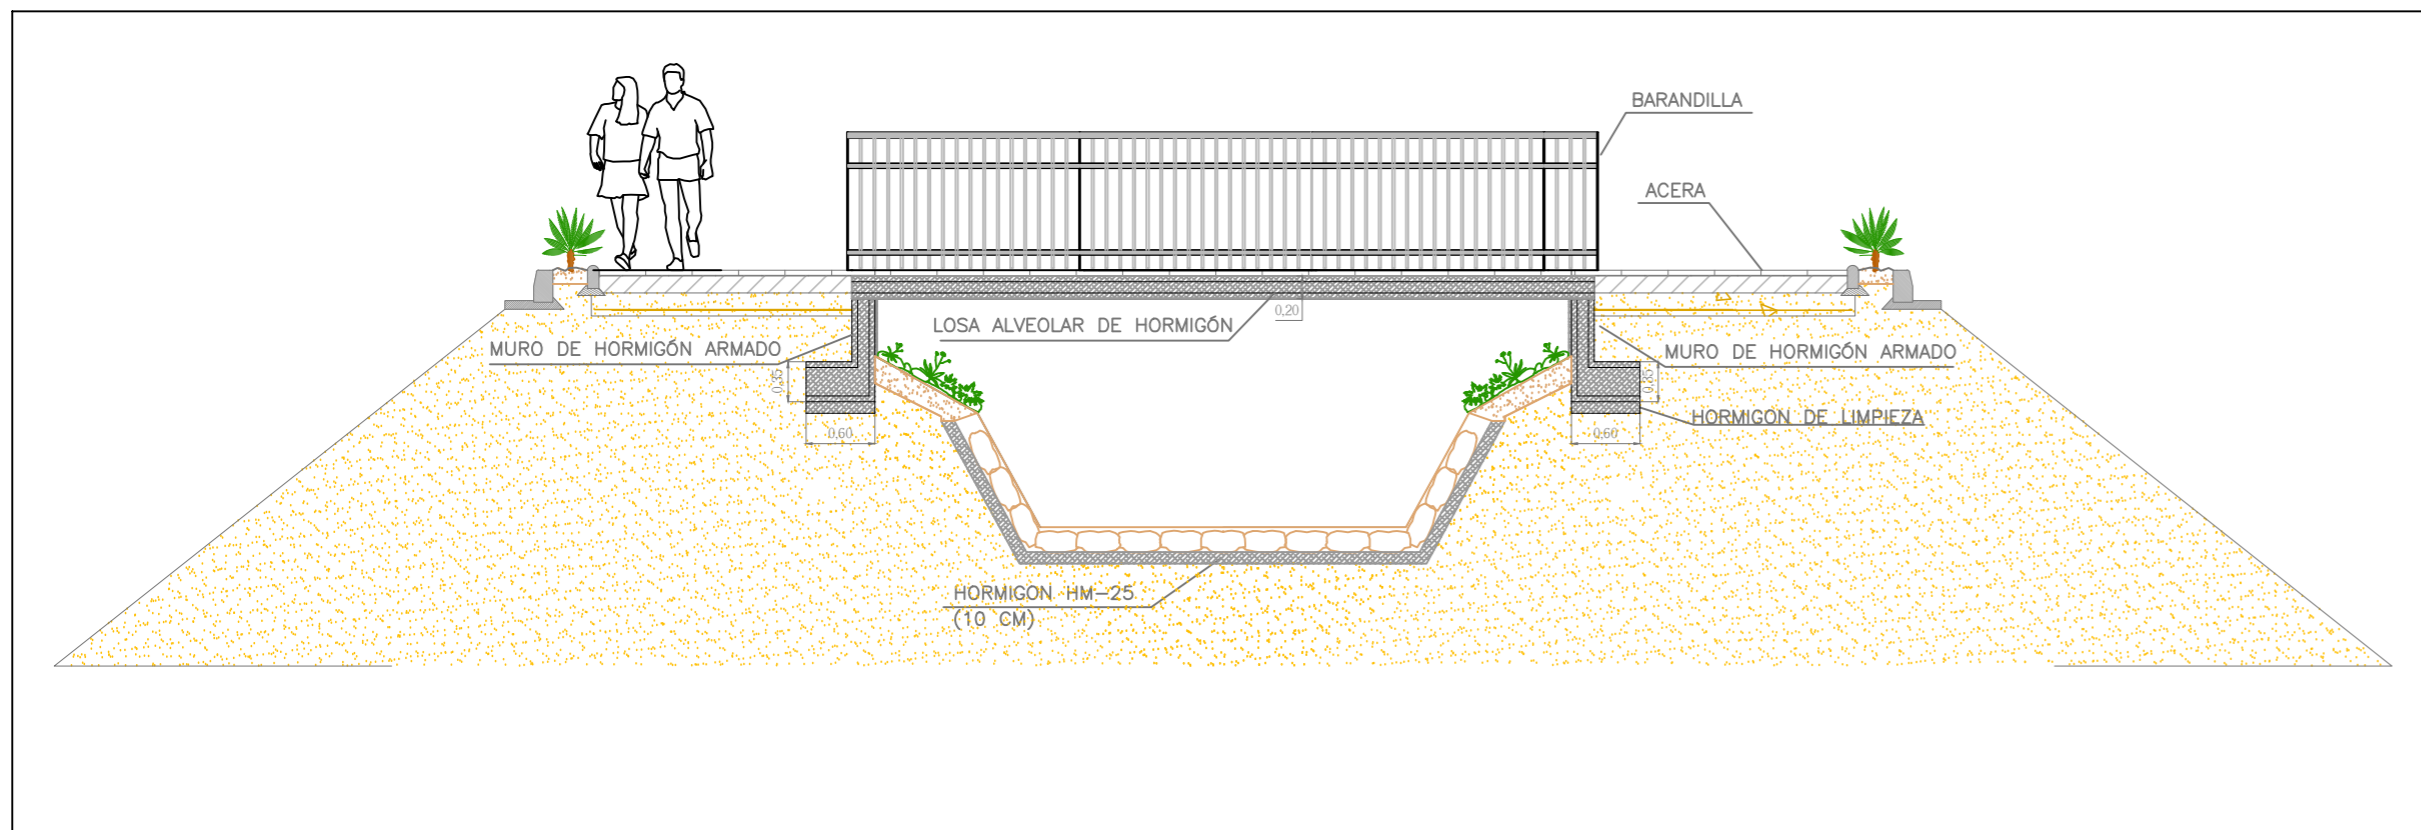


DETALLE BARANDILLA

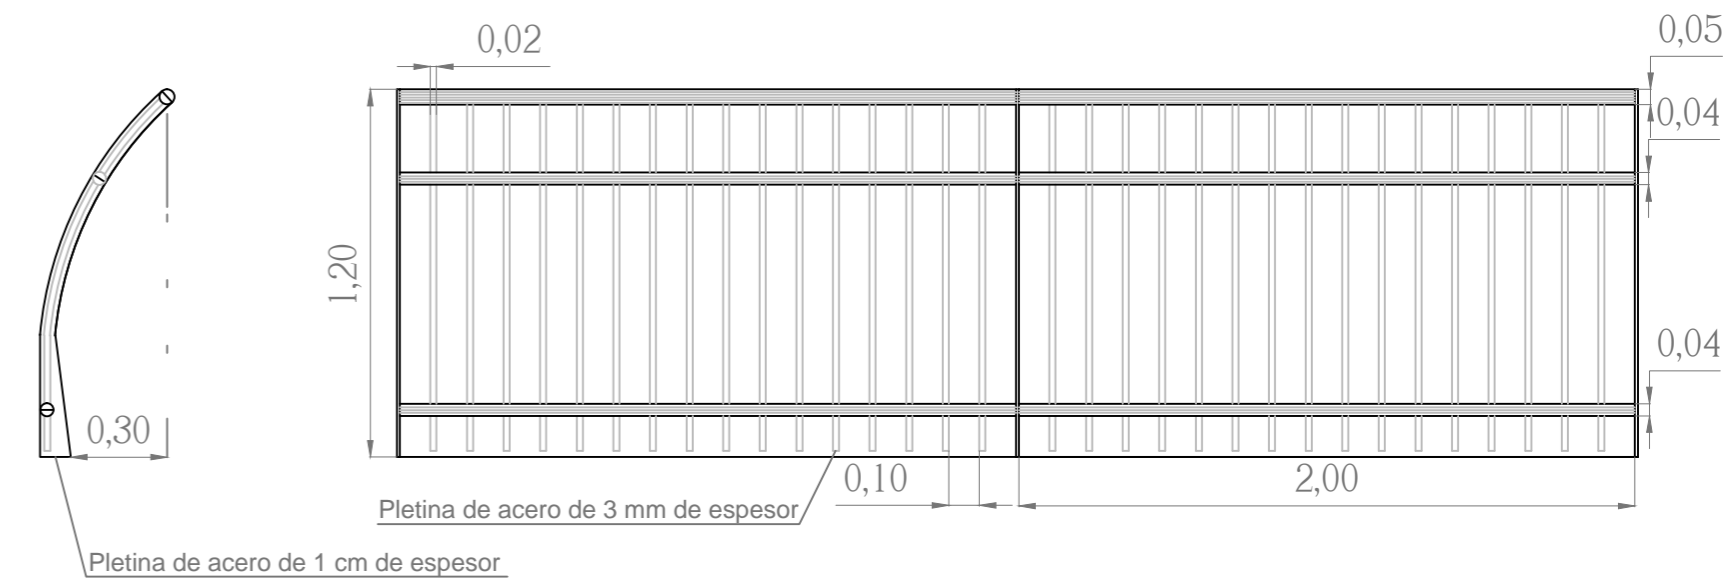


SECCION CONSTRUCTIVA VIALES

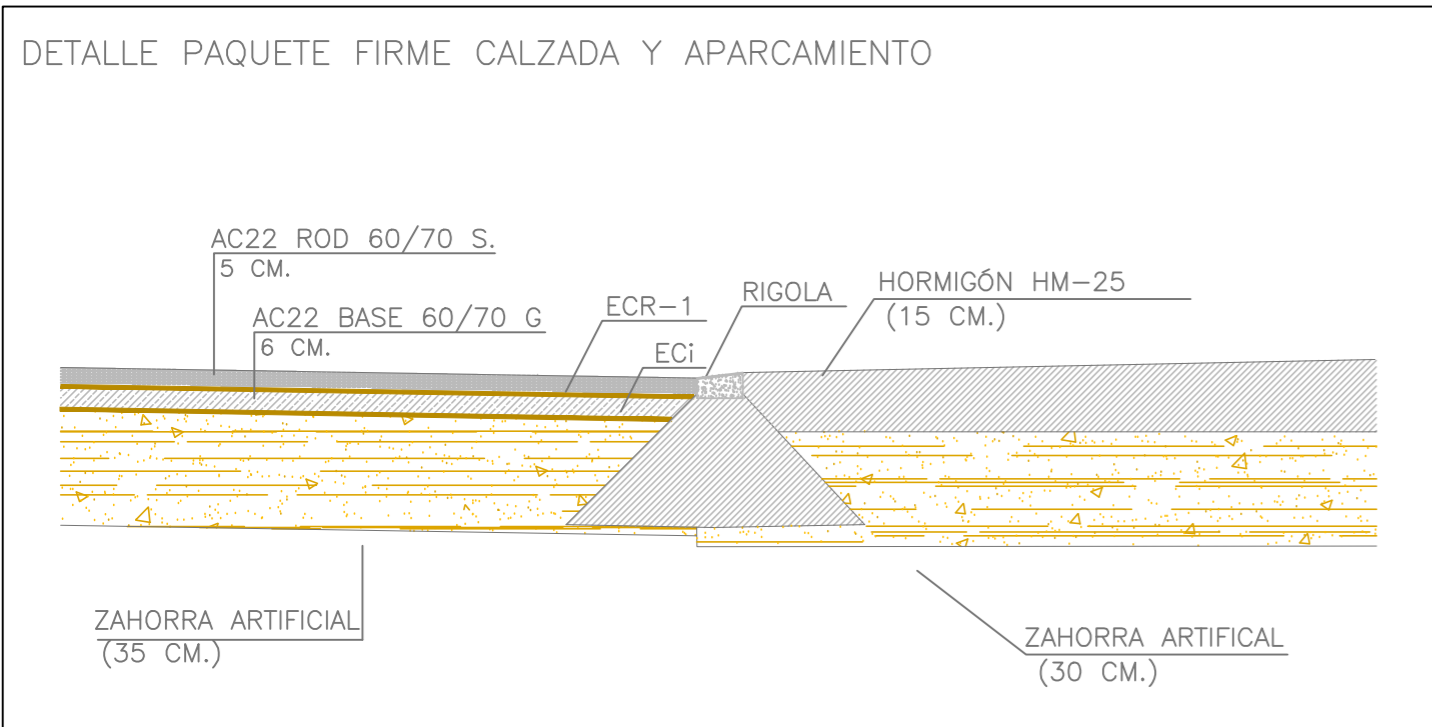


SECCION CONSTRUCTIVA VIALES 1, 2 Y 11

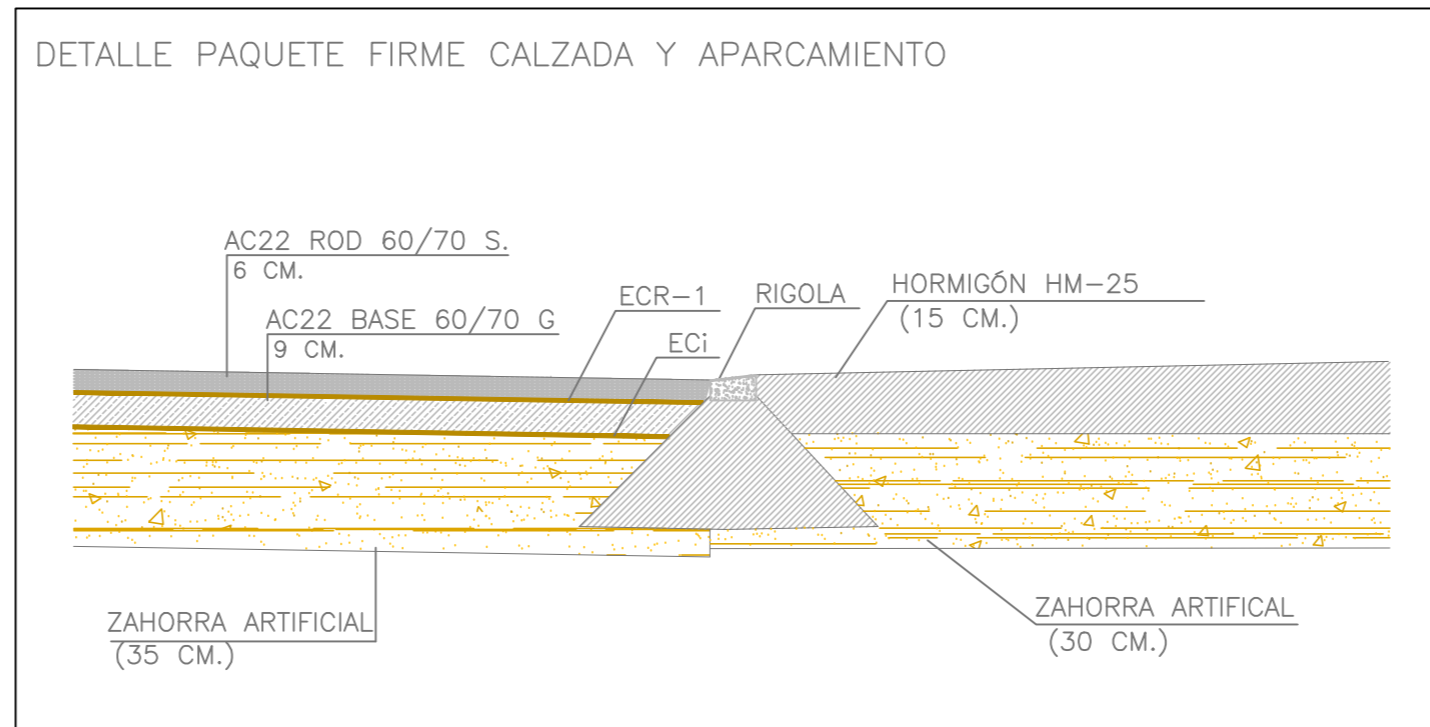


SECCION CONSTRUCTIVA ACERADO

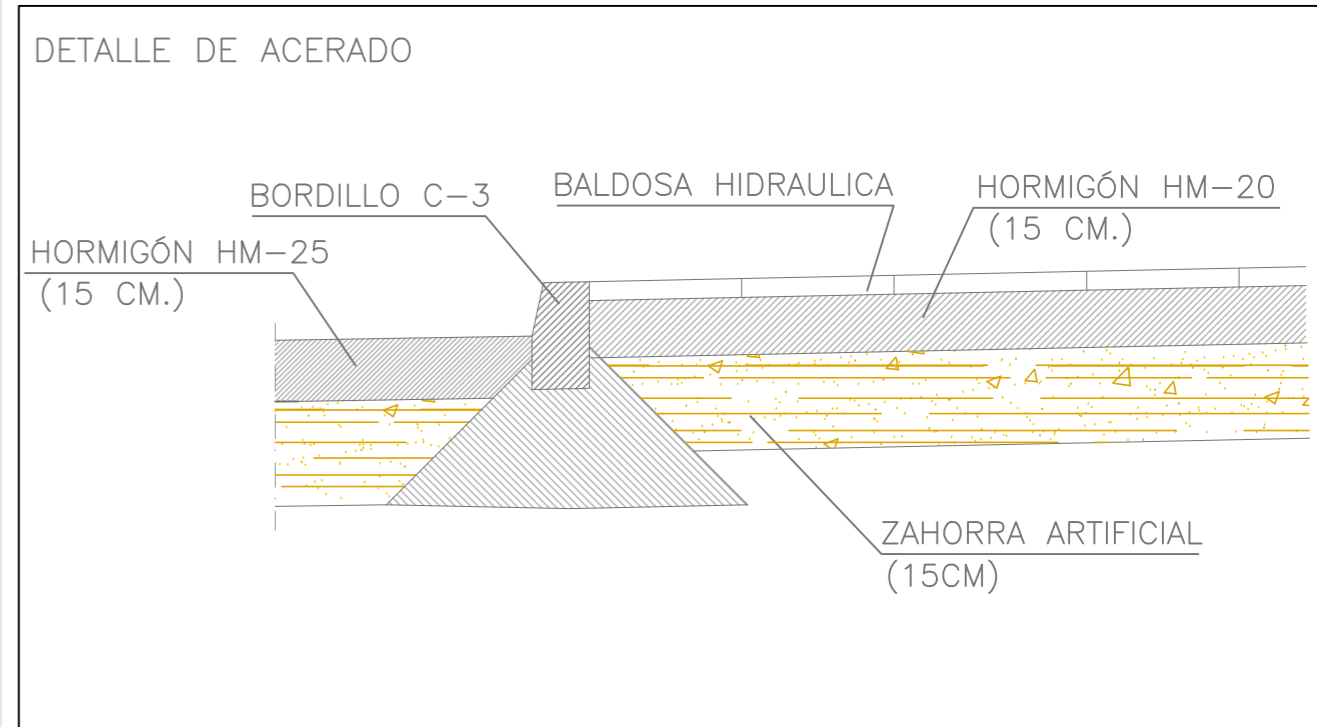


DETALLE CONSTRUCTIVO SECCION ENCAUZADO

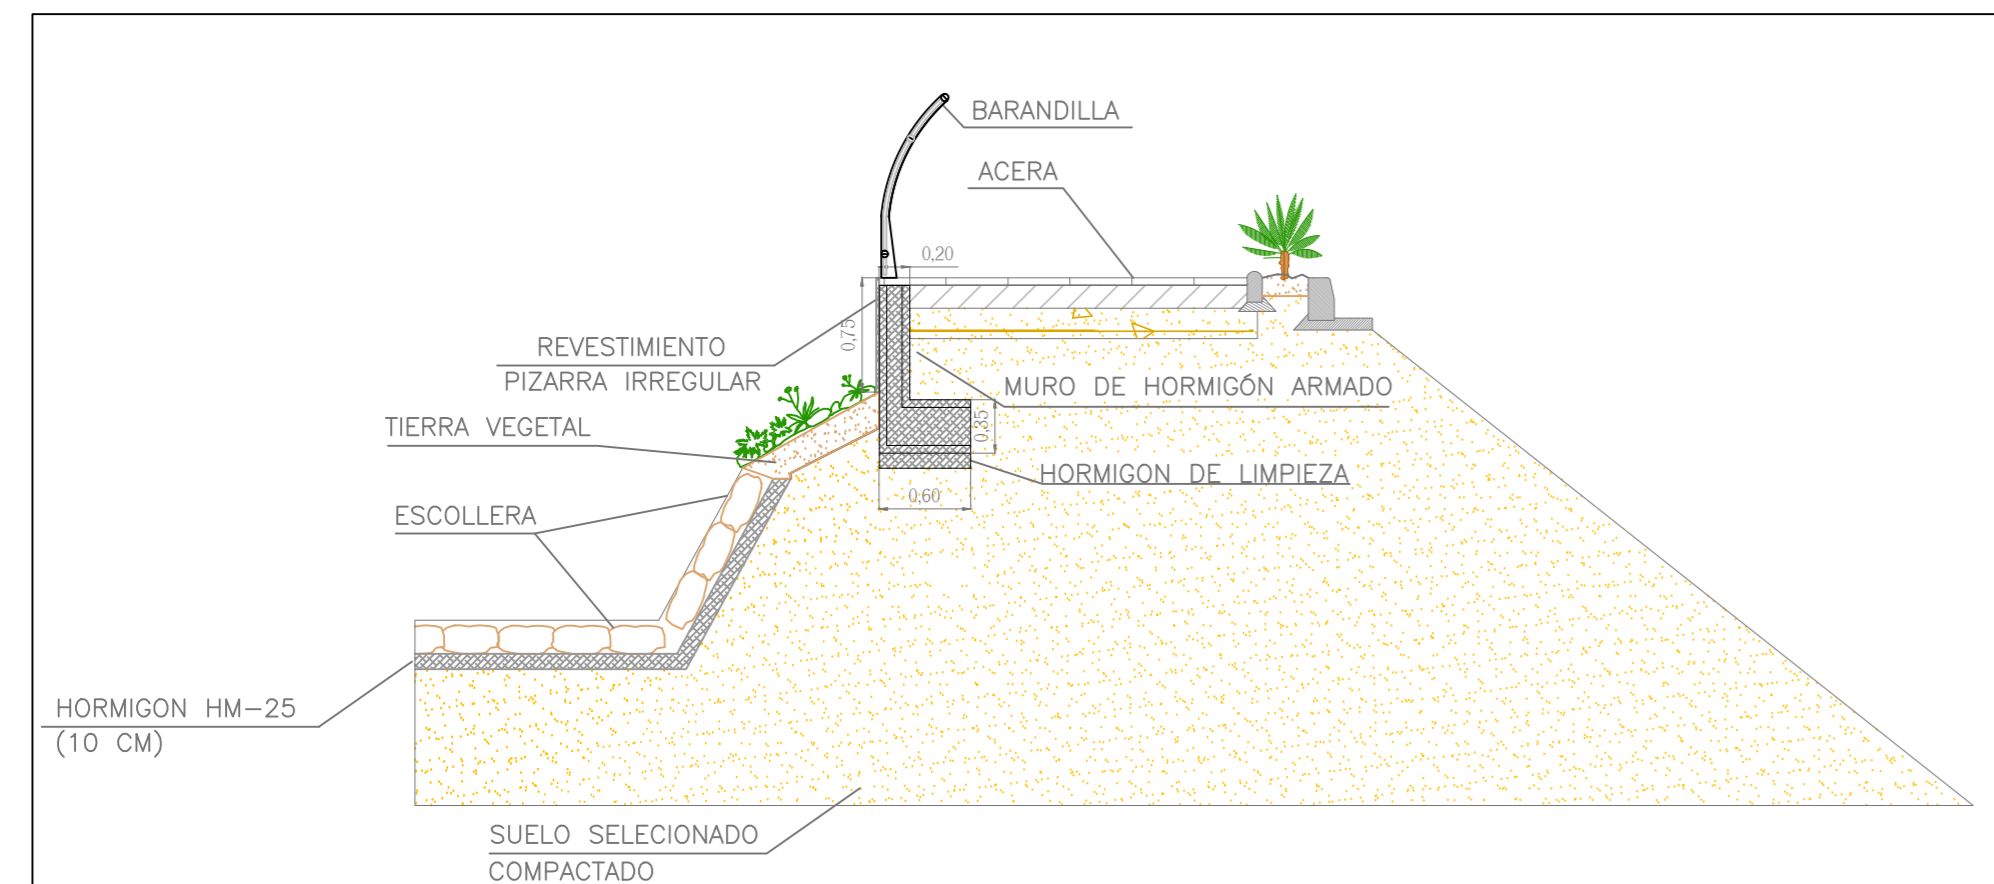


DETALLE CONSTRUCTIVO CANALIZACIONES BAJO ACERADO

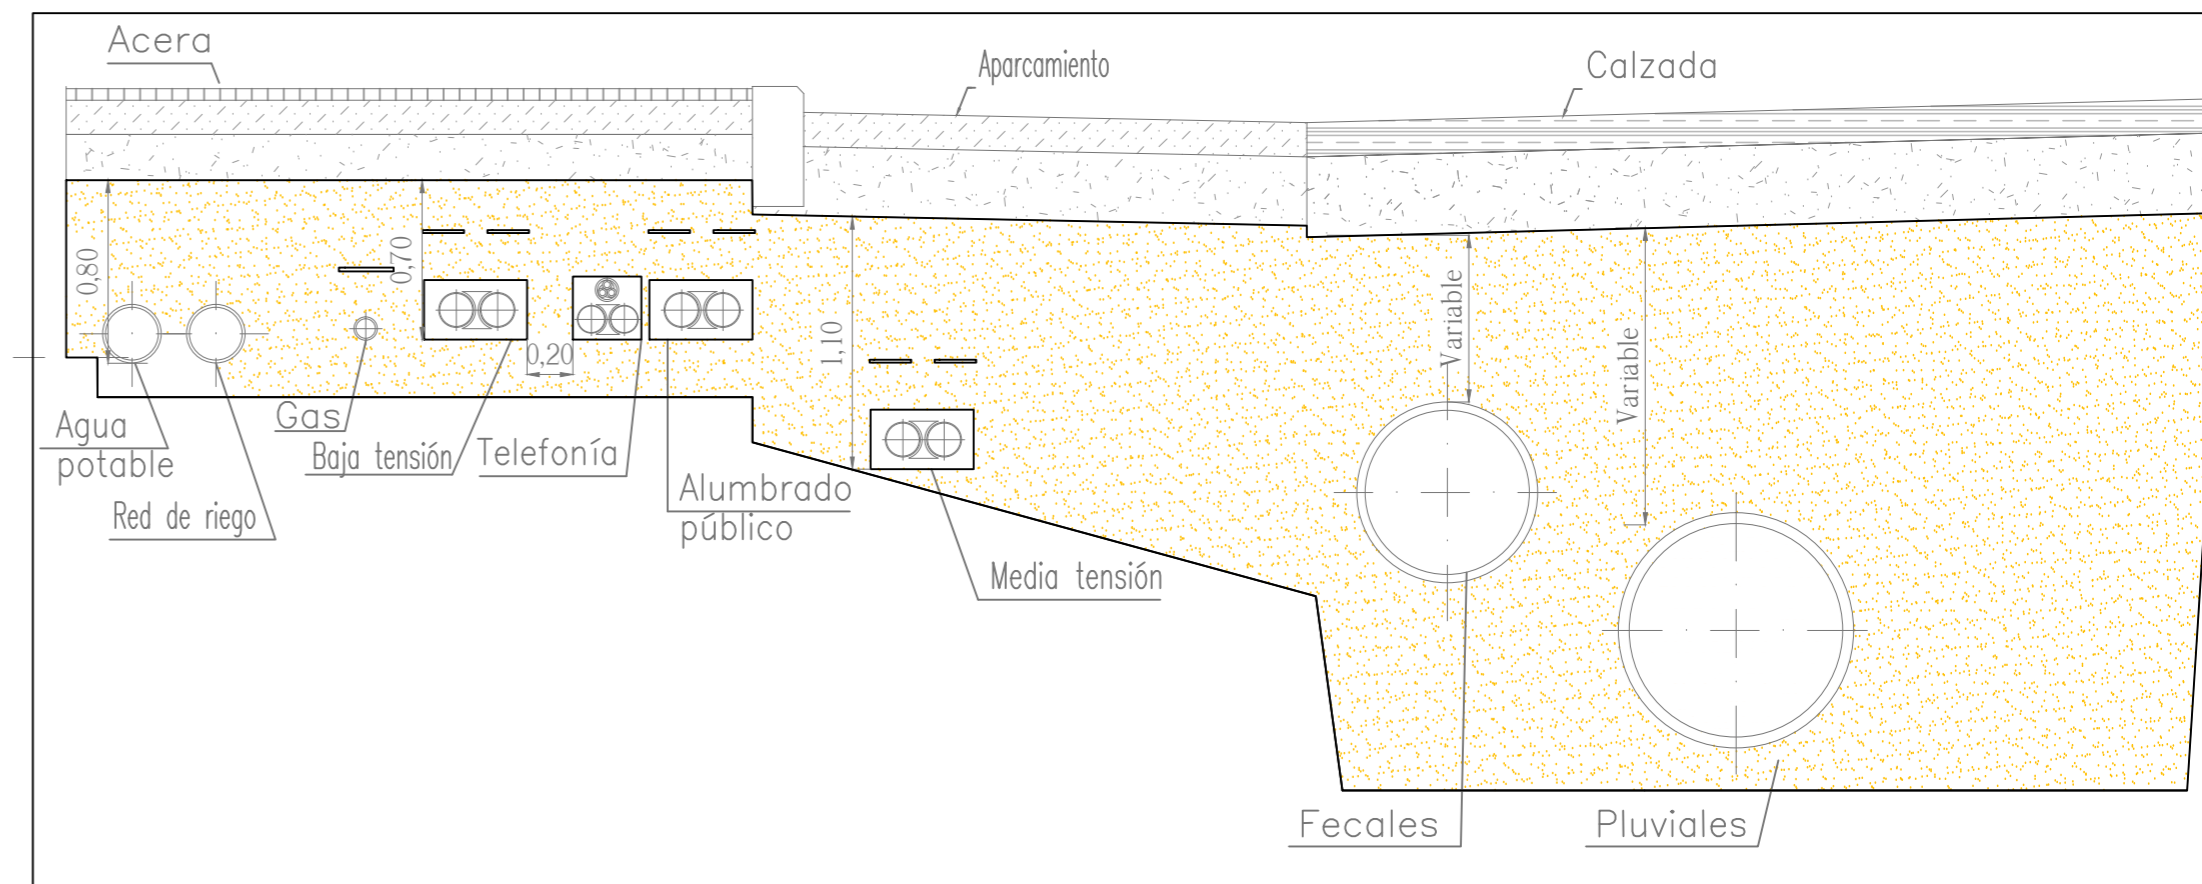

SECCION CONSTRUCTIVA GLORIETA RONDA NORTE

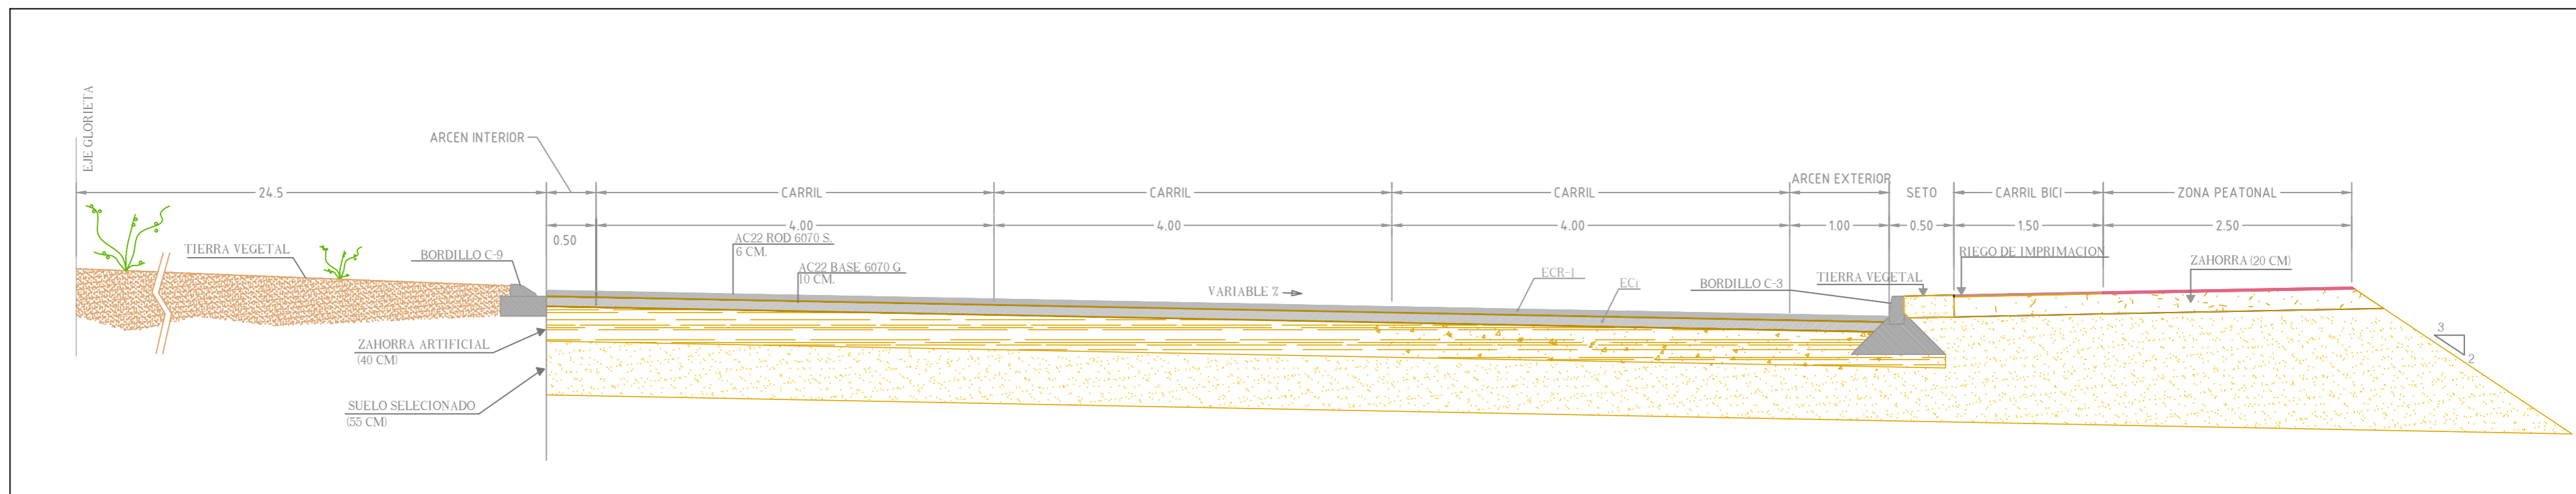

SECCION CONSTRUCTIVA GLORIETA VIAL 11-VIAL 3

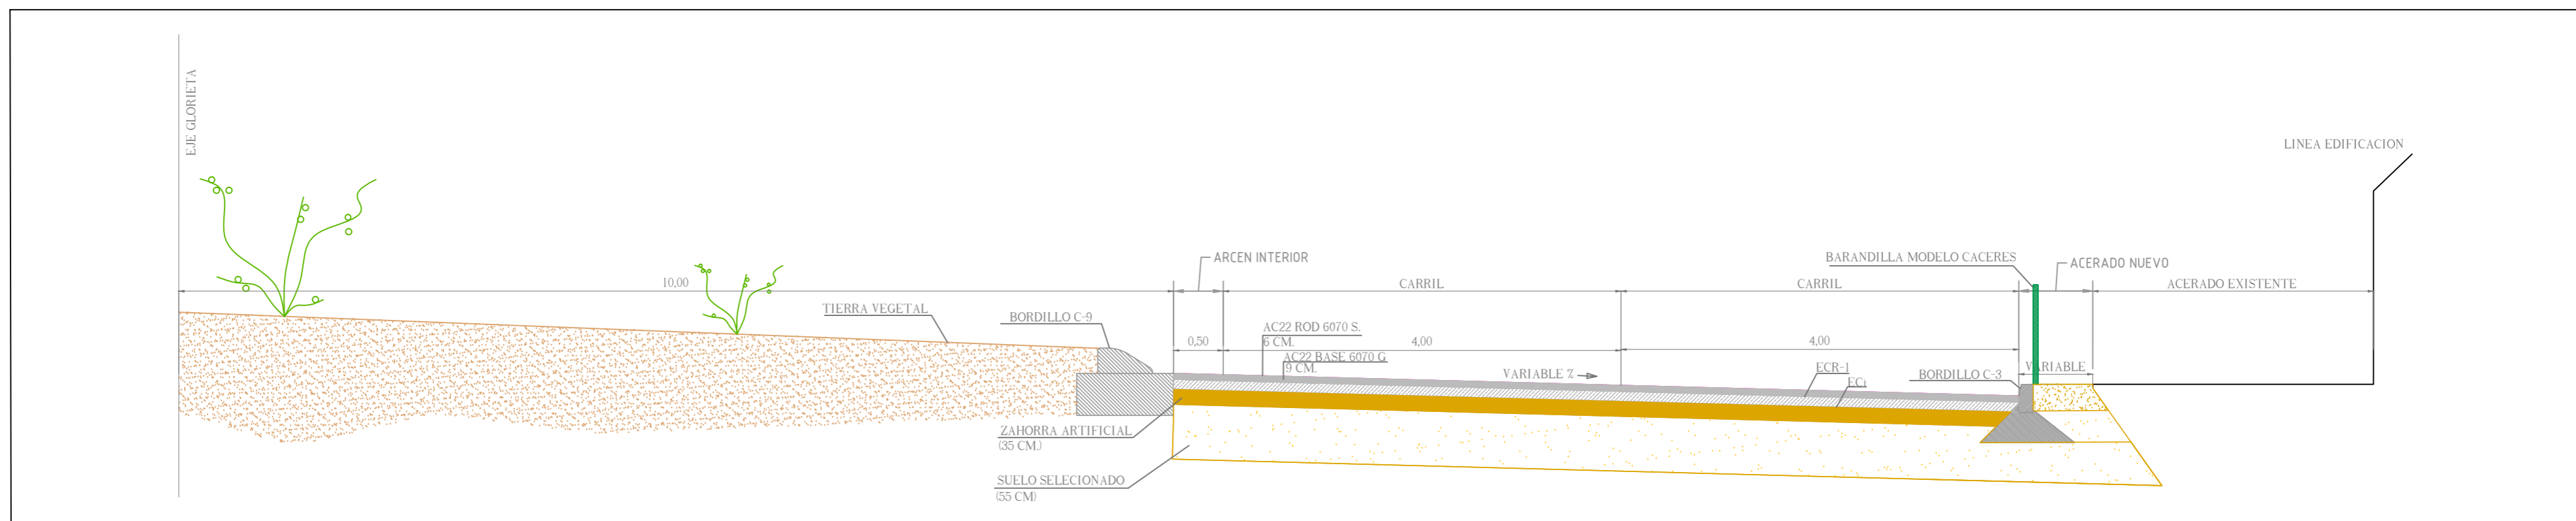

SECCION CONSTRUCTIVA GLORIETA VIAL 1-VIAL 3

