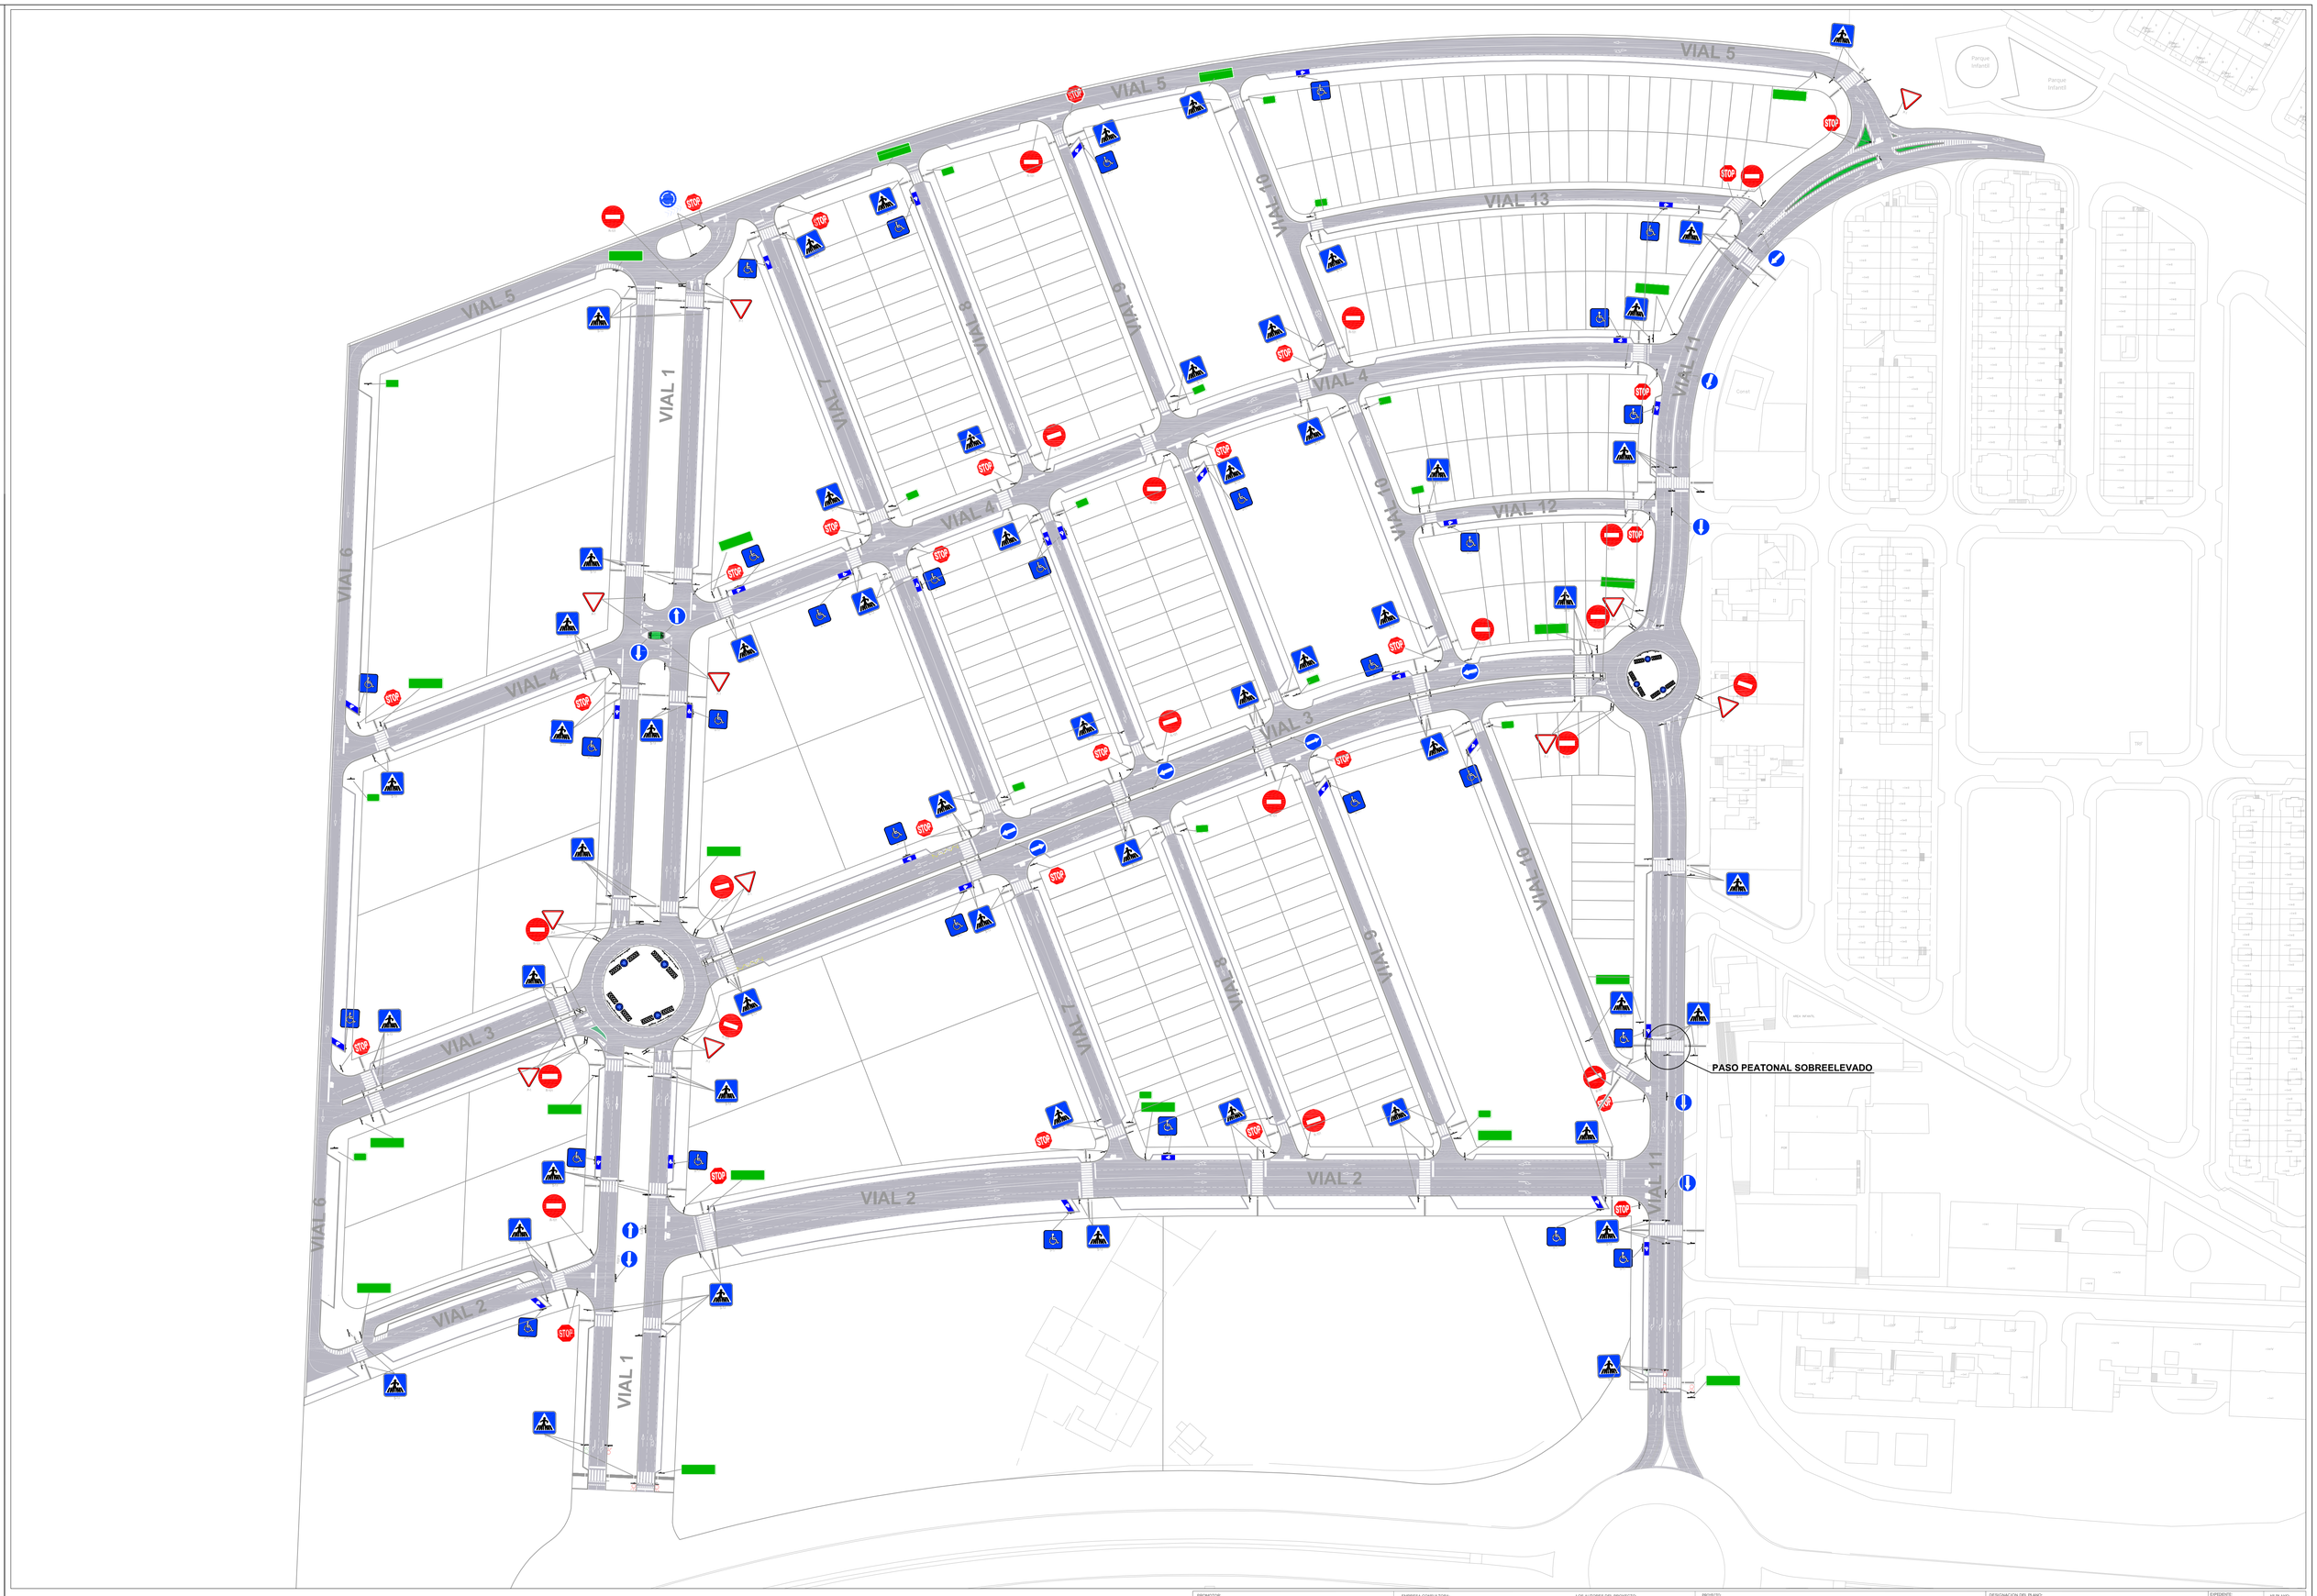

PROMOTOR: AGRUPACION DE INTERES URBANISTICO DEL SECTOR S.1.05-b DEL PGM DE CÁCERES	EMPRESA CONSULTORA: Gedine General de Ingeniería y Estructuras, s.l. C/ Diego María Crehuet 3, Bajo. 10002 CÁCERES Telf.: 927.22.01.46/Fax: 927 22 35 47 E-mail: proyectos@gedine.com	LOS AUTORES DEL PROYECTO: D. CÉSAR BLÁZQUEZ MARTÍN D. ABEL RODRÍGUEZ VELASCO INGENIEROS CIVILES DIPLOMADOS	PROYECTO: PROYECTO DE CONSTRUCCIÓN DE URBANIZACIÓN SECTOR S.1.05-b MONTESOL III EN CACERES	DESIGNACIÓN DEL PLANO: SEÑALIZACION. PLANTA GENERAL	EXPEDIENTE: P2015-012 ESCALA: 1:1100 FECHA: MARZO 2017 REVISADO: Refundido Nº PLANO: 14 HOJA 1 DE 1